

SALON Z ANEKSEM	23,73 m <sup>2</sup>
PRZEDPOKÓJ	6,17 m <sup>2</sup>
ŁAZIENKA	4,95 m <sup>2</sup>
GARDEROBA	7,14 m <sup>2</sup>

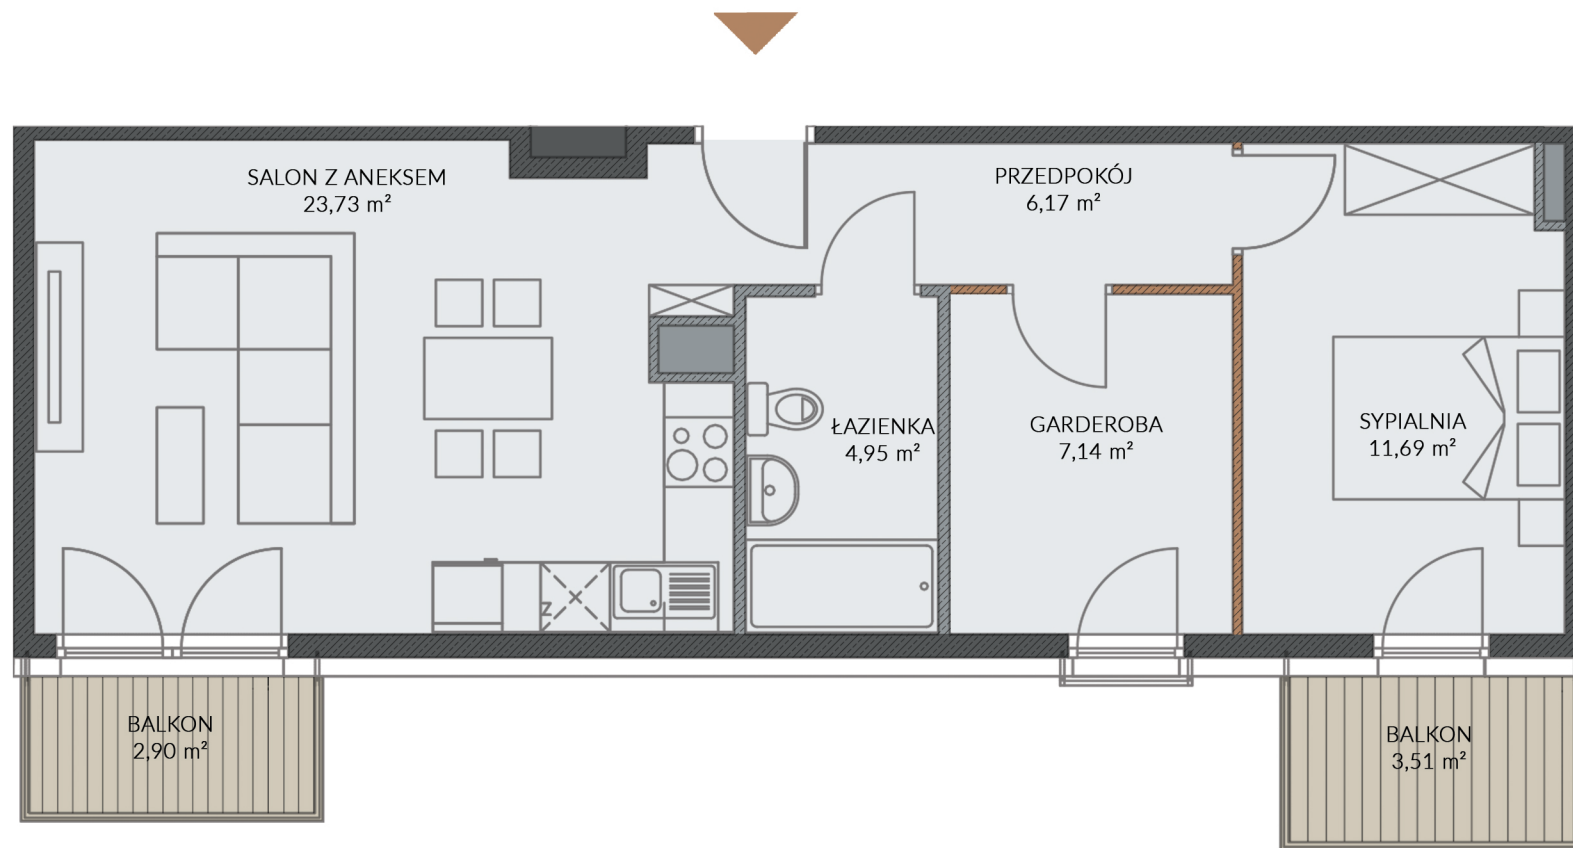
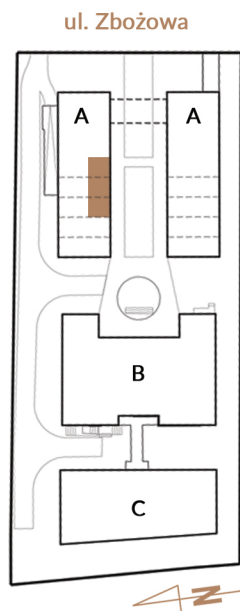
SYPIALNIA	11,69 m <sup>2</sup>
BALKON	3,51 m <sup>2</sup>
BALKON	2,90 m <sup>2</sup>

**MIESZKANIE A-M01**

budynek A, piętro 1

 pow. pomieszczeń 53,68 m<sup>2</sup>

 pow. pod ścianami  
demontowanymi 0,53 m<sup>2</sup>

 pow. użytkowa 54,21 m<sup>2</sup>


Ustalenie ostatecznej powierzchni Lokalu nastąpi przy zastosowaniu normy PN -ISO 9836 z 1997 roku, zatytułowanej „Właściwości użytkowe w budownictwie. Określenie i obliczanie wskaźników powierzchniowych i kubaturowych”, wymienionej w załączniku do Rozporządzenia Ministra Transportu, Budownictwa i Gospodarki Morskiej z 25 kwietnia 2012r. w sprawie szczegółowego zakresu i formy projektu budowlanego, w następujący sposób:

- 1) Powierzchnia użytkowa lokalu jest obliczana w metrach kwadratowych z dokładnością do dwóch miejsc po przecinku (tj. z dokładnością do 0,01m<sup>2</sup>).
- 2) Powierzchnia użytkowa lokalu jest obliczana dla wymiarów lokalu w stanie wykończonym, na poziomie podłogi, nie licząc listew przyподogowych, progów itp.
- 3) Do powierzchni użytkowej lokalu nie są wliczane powierzchnie otworów na drzwi i okna oraz nisze w elementach zamykających.
- 4) Do powierzchni użytkowanej lokalu wliczane są elementy nadające się do demontażu takie jak: ścianki działowe.

	ściana konstrukcyjna
	ściana działowa
	ściana działowa z możliwością demontażu

**Dział sprzedaży**  
 tel. kom.: +48 517 707 717  
 tel.: +48 12 352 39 13  
 e-mail: [biuro@browarkleparz.pl](mailto:biuro@browarkleparz.pl)  
[www.browarkleparz.pl](http://www.browarkleparz.pl)