
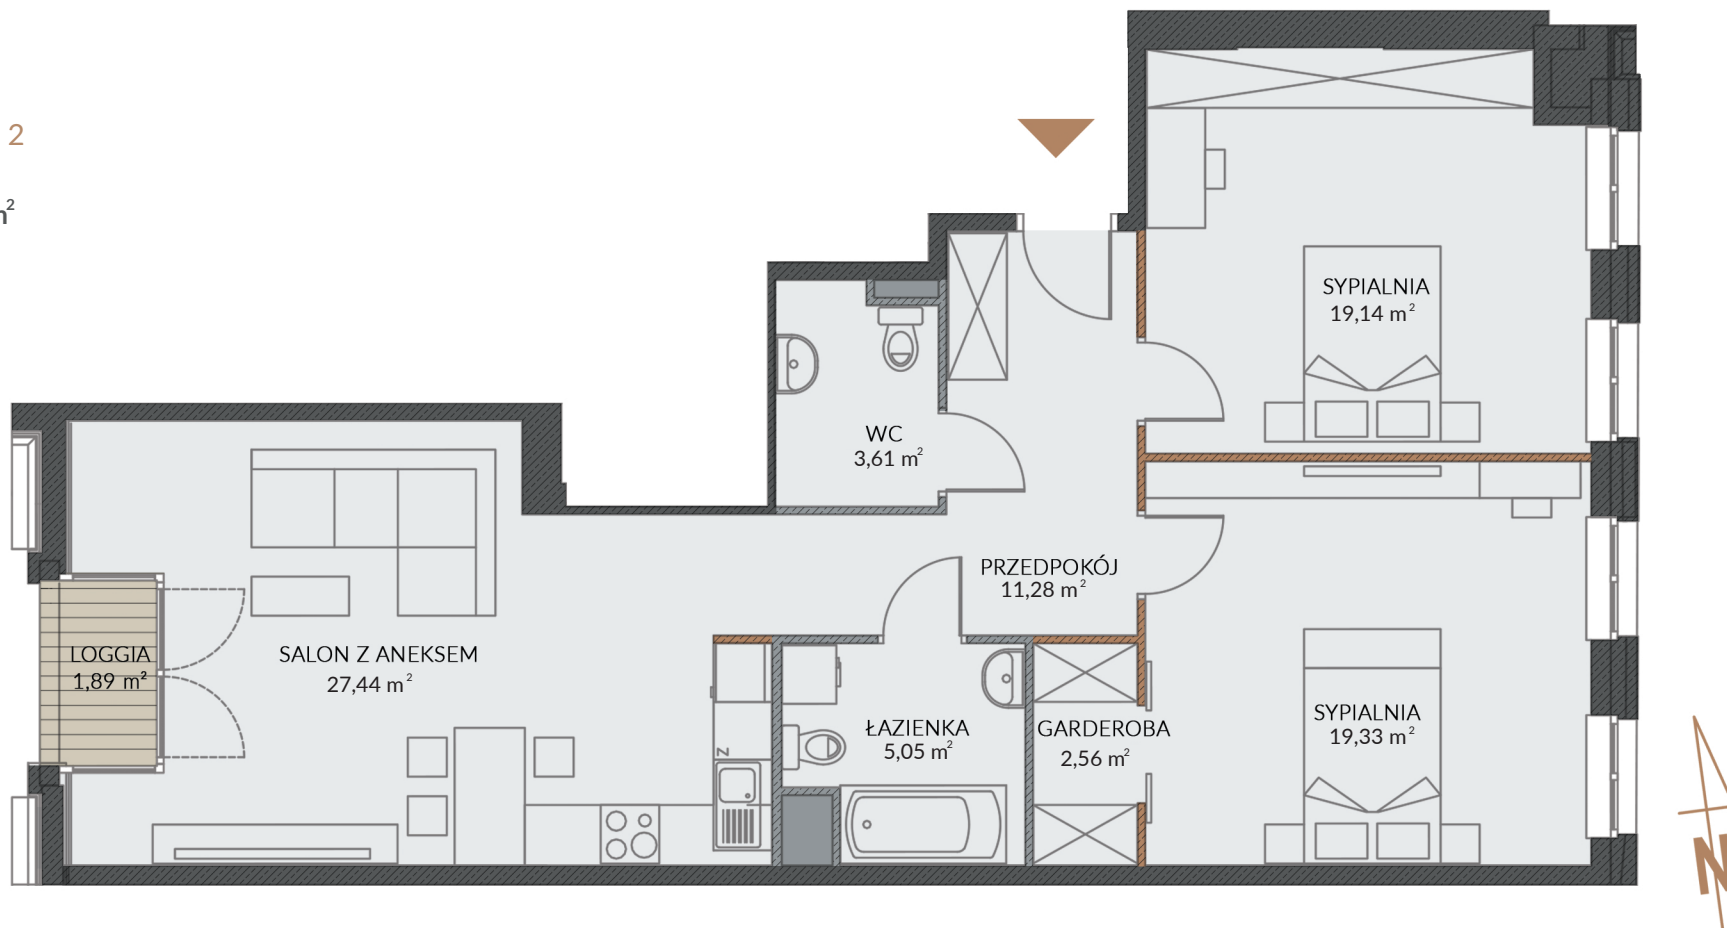


SALON Z ANEKSEM	27,44 m ²	SYPIALNIA	19,33 m ²
PRZEDPOKÓJ	11,28 m ²	GARDEROBA	2,56 m ²
ŁAZIENKA	5,05 m ²	SYPIALNIA	19,14 m ²
WC	3,61 m ²	LOGGIA	1,89 m ²

MIESZKANIE 16

ul. Zbożowa 2B, piętro 2

pow. użytkowa **88,41 m²**

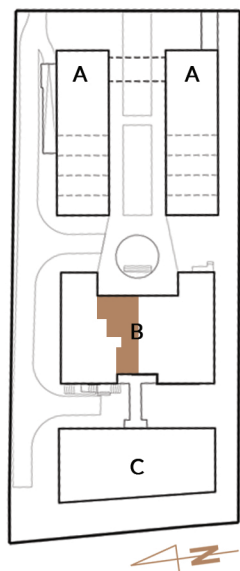

Ustalenie ostatecznej powierzchni Lokalu nastąpi przy zastosowaniu normy PN -ISO 9836 z 1997 roku, zatytułowanej „Właściwości użytkowe w budownictwie. Określenie i obliczanie wskaźników powierzchniowych i kubaturowych”, wymienionej w załączniku do Rozporządzenia Ministra Transportu, Budownictwa i Gospodarki Morskiej z 25 kwietnia 2012r. w sprawie szczegółowego zakresu i formy projektu budowlanego, w następujący sposób:

- 1) Powierzchnia użytkowa lokalu jest obliczana w metrach kwadratowych z dokładnością do dwóch miejsc po przecinku (tj. z dokładnością do 0,01m²).
- 2) Powierzchnia użytkowa lokalu jest obliczana dla wymiarów lokalu w stanie wykończonym, na poziomie podłogi, nie licząc listew przypodłogowych, progów itp.
- 3) Do powierzchni użytkowej lokalu nie są wliczane powierzchnie otworów na drzwi i okna oraz nisze w elementach zamykających.
- 4) Do powierzchni użytkowanej lokalu wliczane są elementy nadające się do demontażu takie jak: ścianki działowe.

- ściana konstrukcyjna
- ściana działowa
- ściana działowa z możliwością demontażu

Dział sprzedaży

tel. kom.: +48 517 707 717

tel.: +48 12 352 39 13

e-mail: biuro@browarkleparz.pl

www.browarkleparz.pl